План отделочных работ 3–7 этажей

0.000=176.85

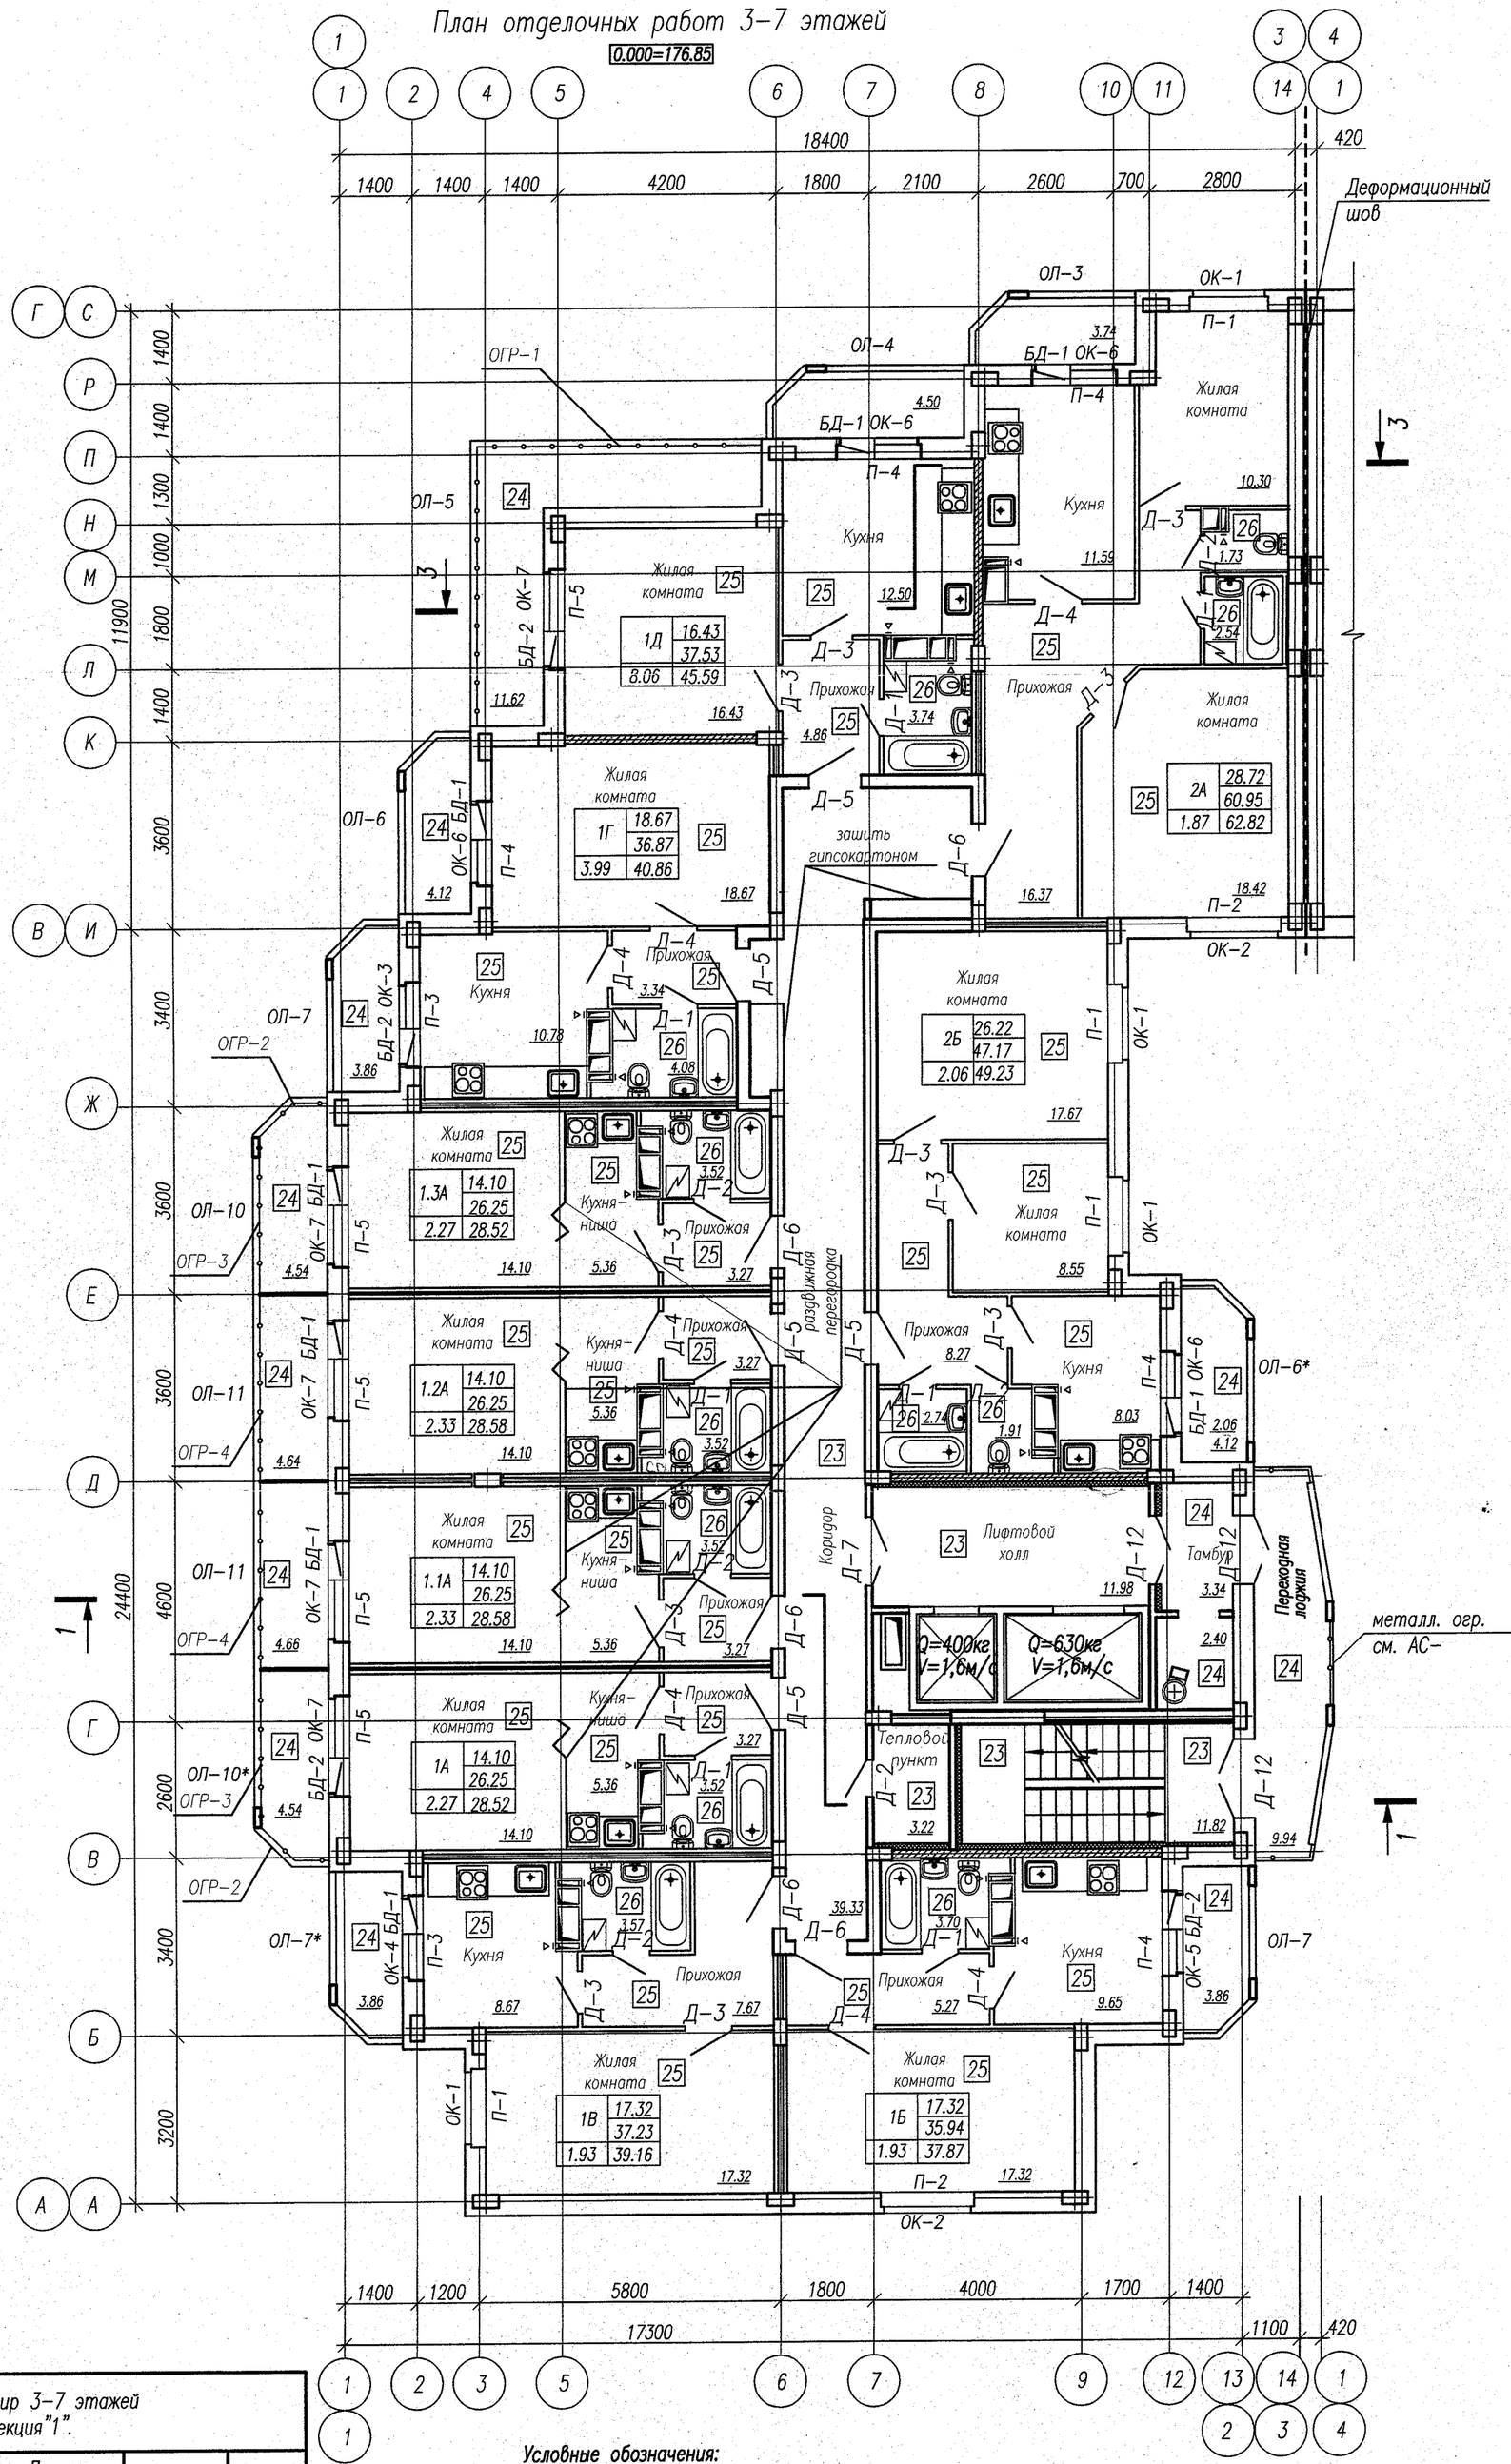

Номенклатура квартир 3–7 этажей блок–секция "1".

№ п/п	Наименование квартир	Жилая площадь квартир, м²	Площадь квартир, без балконов, лоджий м²	Общ.площ. квартир м²	Кол–во квартир на этаж
1Б	1 комнатная	17.32	35,94	37,87	1
1В	1 комнатная	17.32	37,23	39,16	1
1А	Студия	14,10	26,25	28,52	1
1.1А	Студия	14,10	26,25	28,58	1
1.2А	Студия	14,10	26,25	28,58	1
1.3А	Студия	14,10	26,25	28.52	1
1Г	1 комнатная	18,67	36,87	40,86	1
1Д	1 комнатная	16,43	37,53	45,59	1
2А	2 комнатная	28,72	60,95	62,82	1
2Б	2 комнатная	26,22	47.17	49.23	1
	Всего на этаже:	181.08	360.69	389.73	10

Условные обозначения:

1А — (цифры обозначают–количество жилых комнат и тип квартиры)
Общая площадь жилых комнат
Общая площадь квартиры без учета площади балконов и лоджий
Общая площадь квартиры с учетом площади балконов и лоджий
Площадь лоджий с коэффициентом 0,5

Компоновочная схема

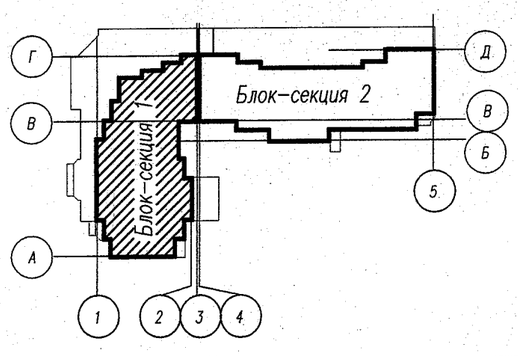

1. Ведомость отделки помещений см. лист АР–27, 29
2. Экспликация полов см. листы АР–24–26
3. Спецификация элементов заполнения проемов см. лист АР–21, 23
4. Разрез 1–1 см. лист АР–5
5. Разрез 3–3 см. лист АР–6

Согласовано: Ускова, Дмитриев, Косьева, Полякова, Никитина, Юнкерова

Взам. инв.N

Подпись и дата

Инв. N подл. 004

Изм.	Кол.уч.	Лист	Nдок.	Подп.	Дата
ГИП		Косьева			09.13
ГАП		Бузаев			
Н. контр.		Салахутдинов			03.13
Архитектор		Александрова			

01–АР

Каркасный сборно–монолитный двухсекционный жилой дом переменной этажности поз.4, в г. Калуга, жилой район "Солнечный"

Блок–секция 1

Стадия	Лист	Листов
Р	13	

План отделочных работ 3–7 этажей

ООО"Инжиниринговая компания "СМКпроект"

Формат А2