



План отделочных работ 3-8 этажей

0.000=176.85

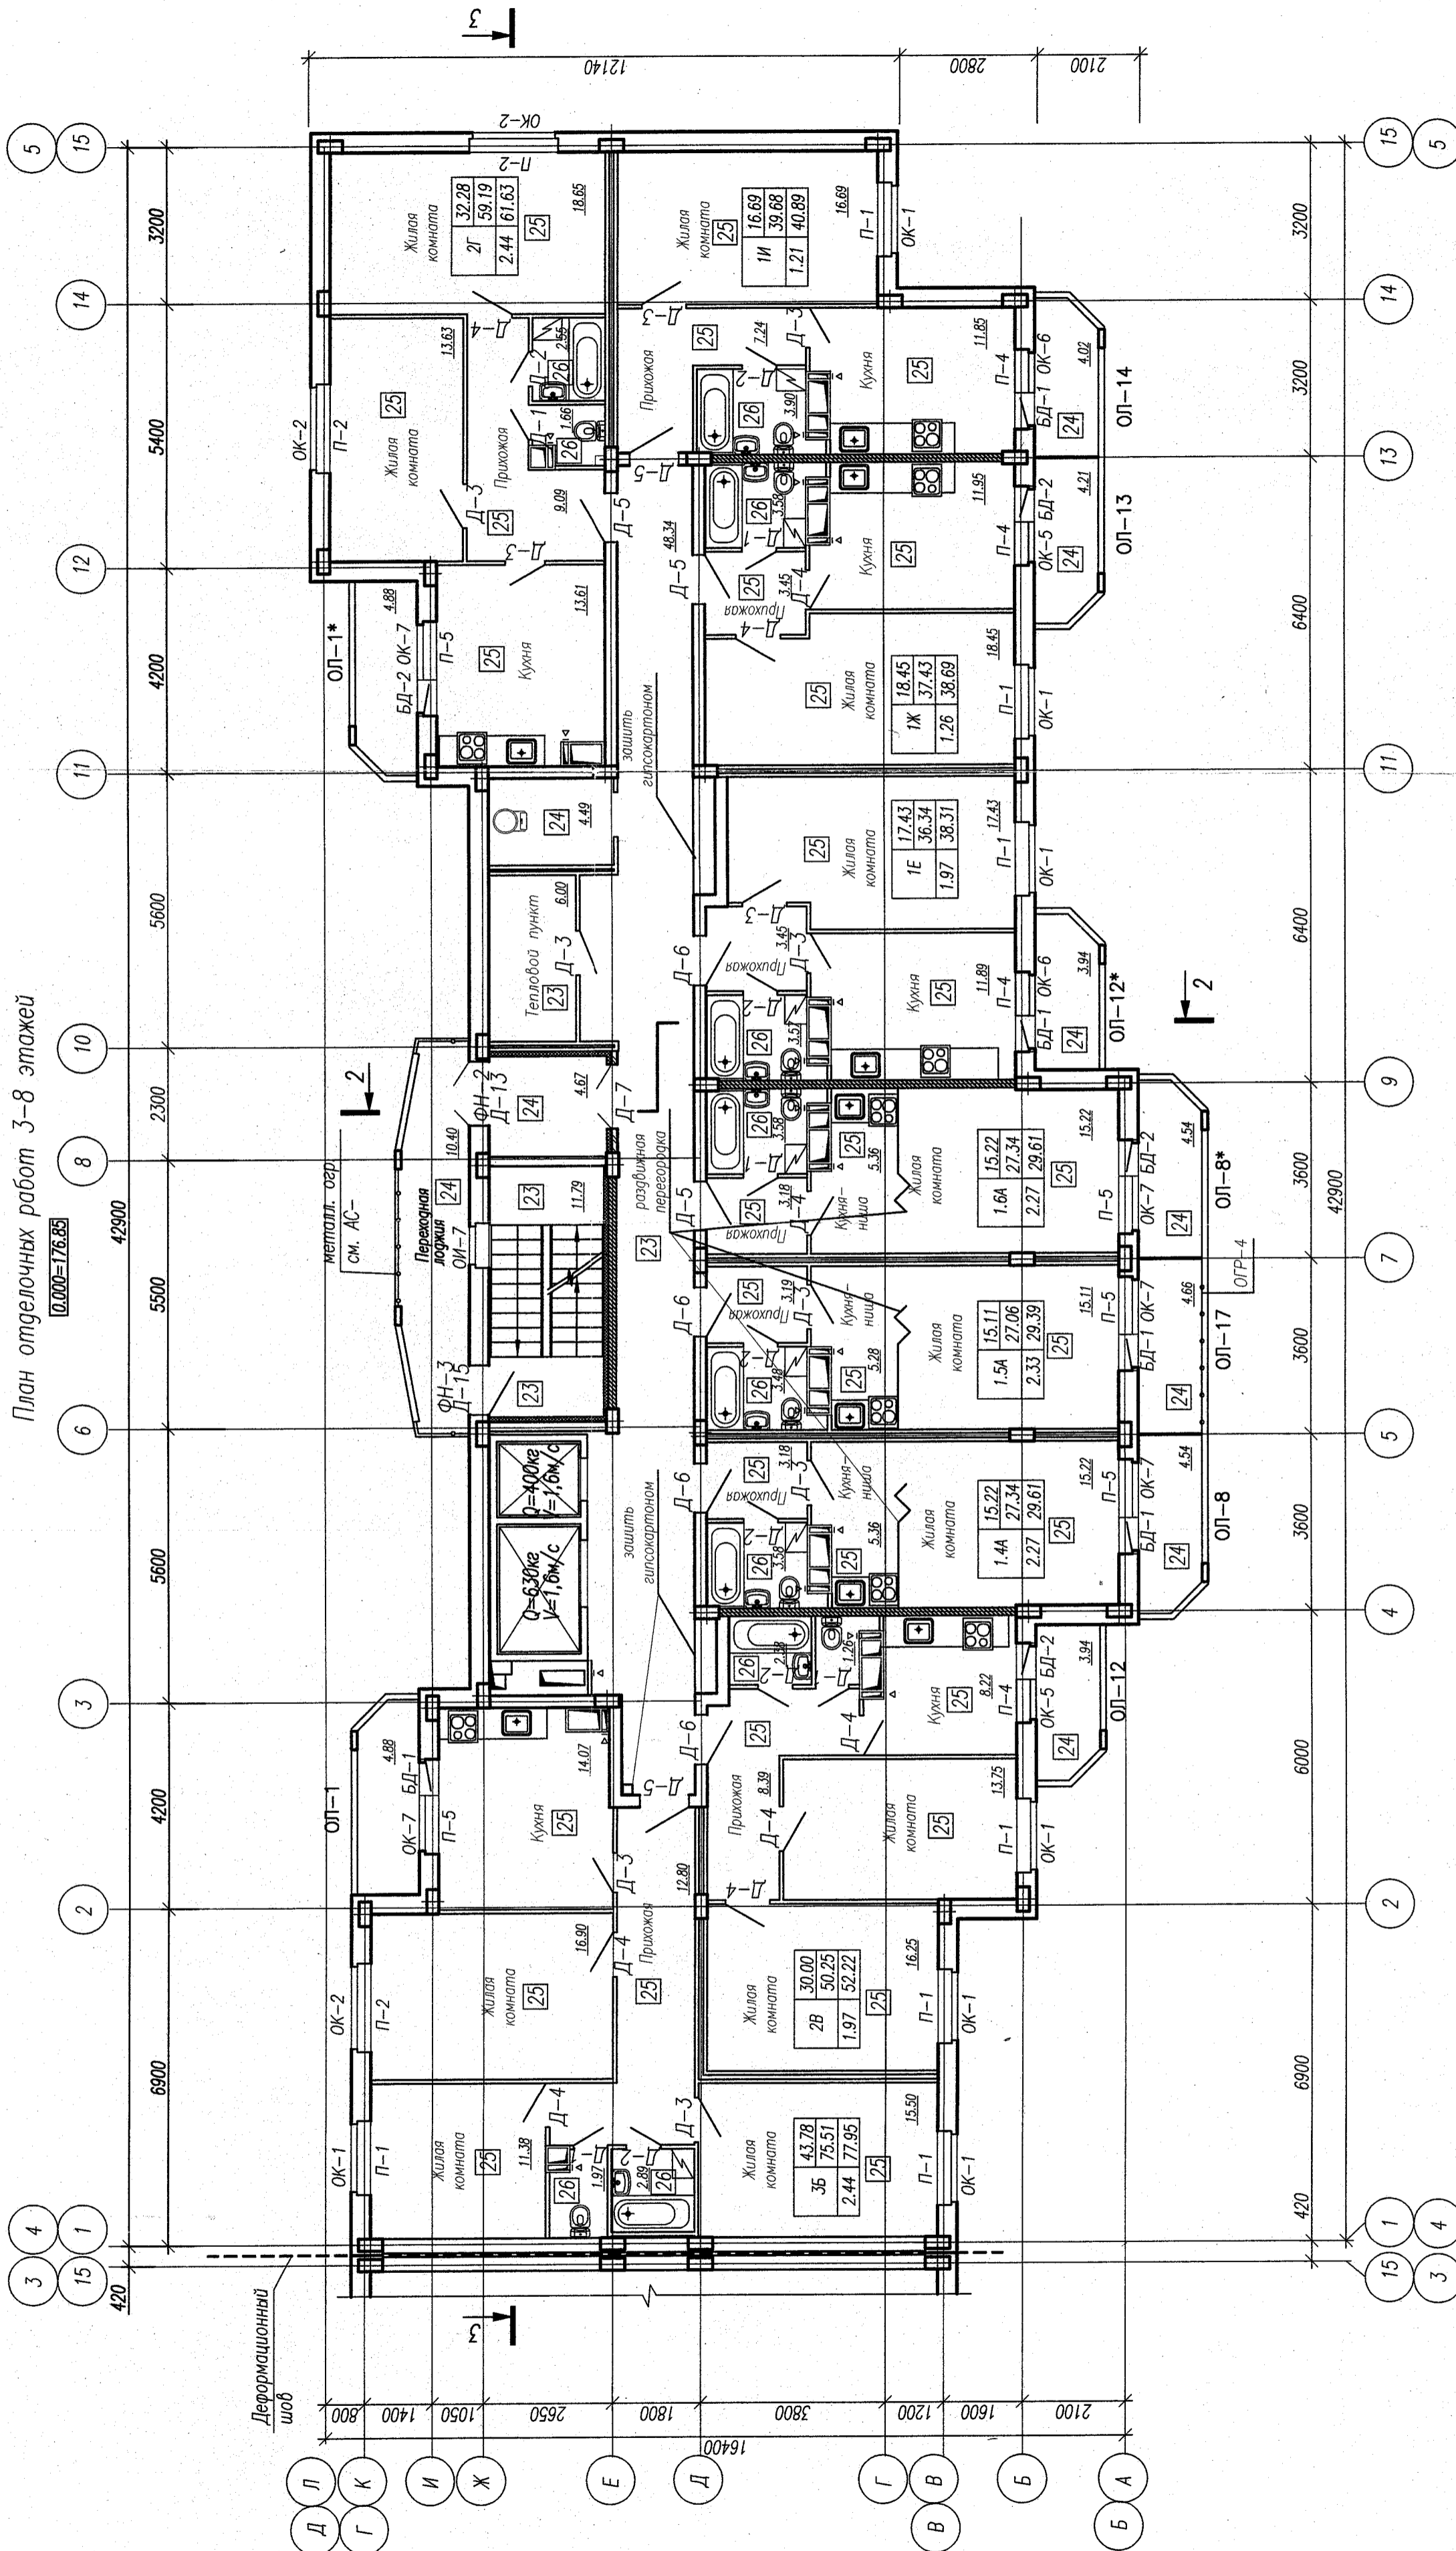

Условные обозначения:  
 (цифры обозначают количество)  
 Жилая комната и тип квартиры  
 Общая площадь квартиры без учета площади балконов и лоджий  
 Общая площадь квартиры с учетом площади балконов и лоджий  
 Площадь лоджий с коэффициентом 0,5

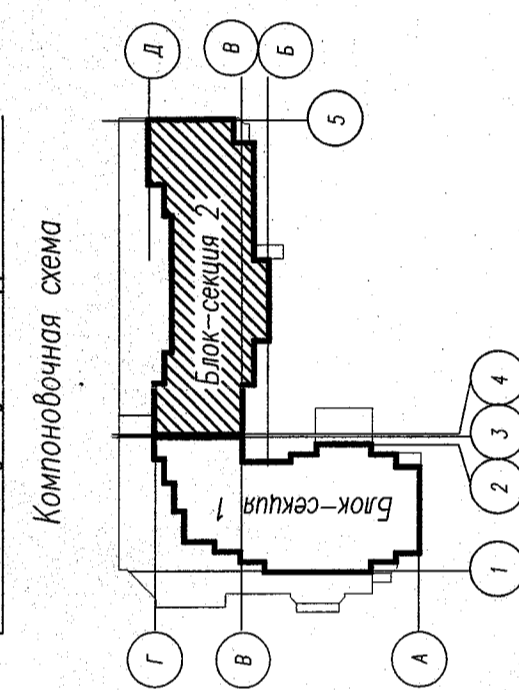

- Верность отделки помещений см. листы АР-28, 29
- Экспликация полов см. листы АР-24-26
- Экспликация элементов заполнения проемов см. лист АР-22, 23
- Разрез 2-2 см. лист АР-5
- Разрез 3-3 см. лист АР-6

Номенклатура квартир 3-8 этажей блок-секция 2								
№ п/п	Наименование квартиры	№ п/п	Наименование квартиры	Жилая площадь, м²	Площадь квартиры, без балконов, лоджий, м²	Общ. площ. квартиры, м²	Кол-во квартир на этаж	Всего на Этаже:
35	3 комнатная	1	1Е	17,43	36,34	38,31	1	388,30
28	2 комнатная	1	1Ж	18,45	37,43	38,69	1	
1.4А	Студия	1	1И	16,69	39,68	40,89	1	
1.5А	Студия	1	2Г	32,28	59,19	61,63	1	
1.6А	Студия	1		204,18	380,14	398,30	9	

Имя	Кол.чл.	Лист	М.фрак.	Подпись	Дата
ТИП	Косыба				
РАП	Булав				
И. контр.	Саломатидов				
Кристаллор	Александров				25.13

01-АР  
 Коркрасный сборно-монолитный сборно-каркасный жилой дом переменной этажности поз.4, в г. Казань, жилой район "Солнечный"  
 Блок-секция 2  
 План отделочных работ 3-8 этажей  
 ООО "Инженерное бюро компания "СМПроект"  
 Р 14  
 Лист

Формат А2

Согласовано  
 Инженер ВК Юнкерова  
 Инженер ОВ Никитина  
 Инженер СС Усманов  
 Инженер Э Усманов  
 Инженер СС Усманов  
 Инженер ВК Юнкерова

ИМР № погр. 004  
 Подпись и дата